

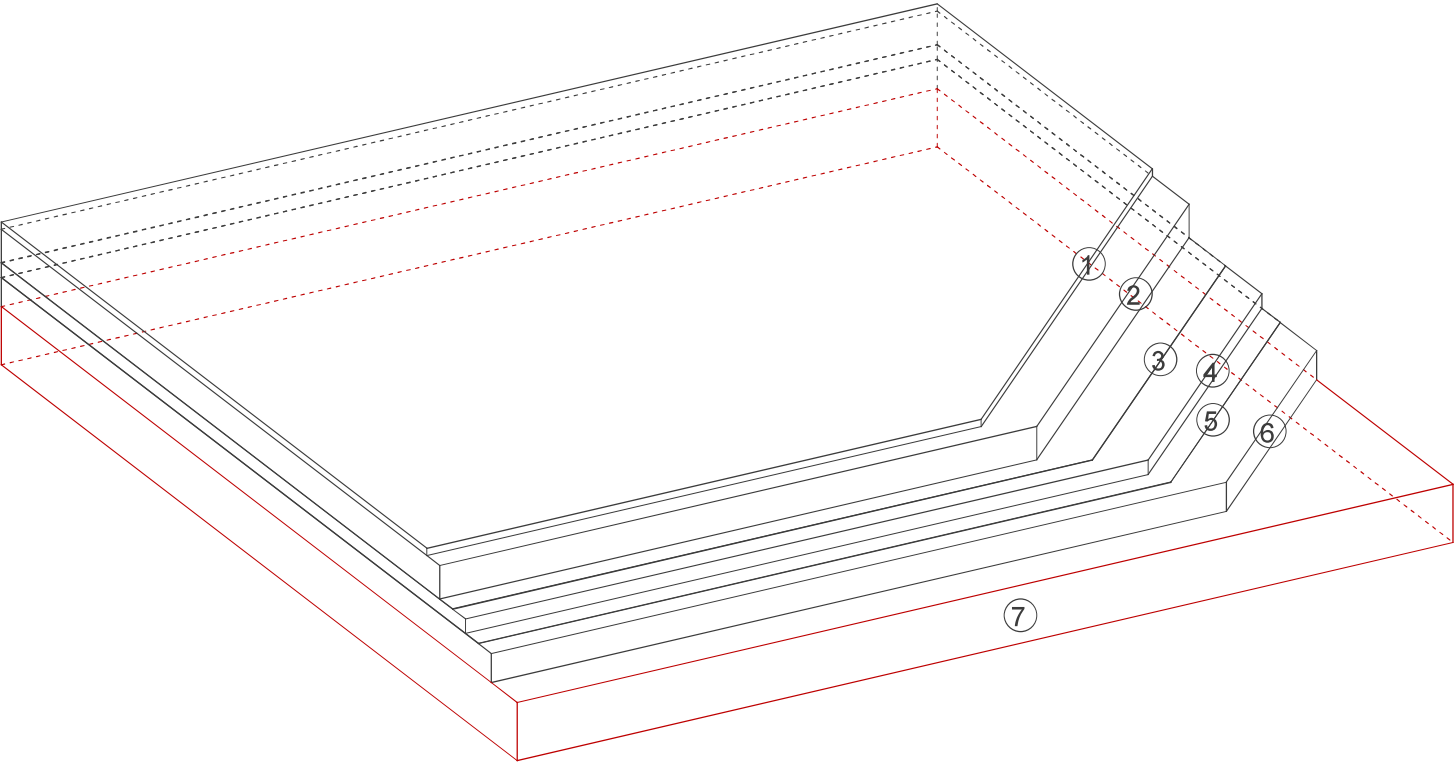


Aufbau Deckenkonstruktion

- 2 70 mm Estrich (Beton)
- 3 Polyethylen-Folie d>=0.1mm
- 4 30 mm Mineral. Faserdämmplatte. 035
- 5 Polyethylen-Folie d>=0.1mm
- 6 60 mm Schüttung aus Splitt (1800 Kg/m³)
- 7 120 mm Brettsperrholzdecke BSP-120 5s DL ISI-NSI
fertige BSP-Deckenuntersicht in ISI Qualität

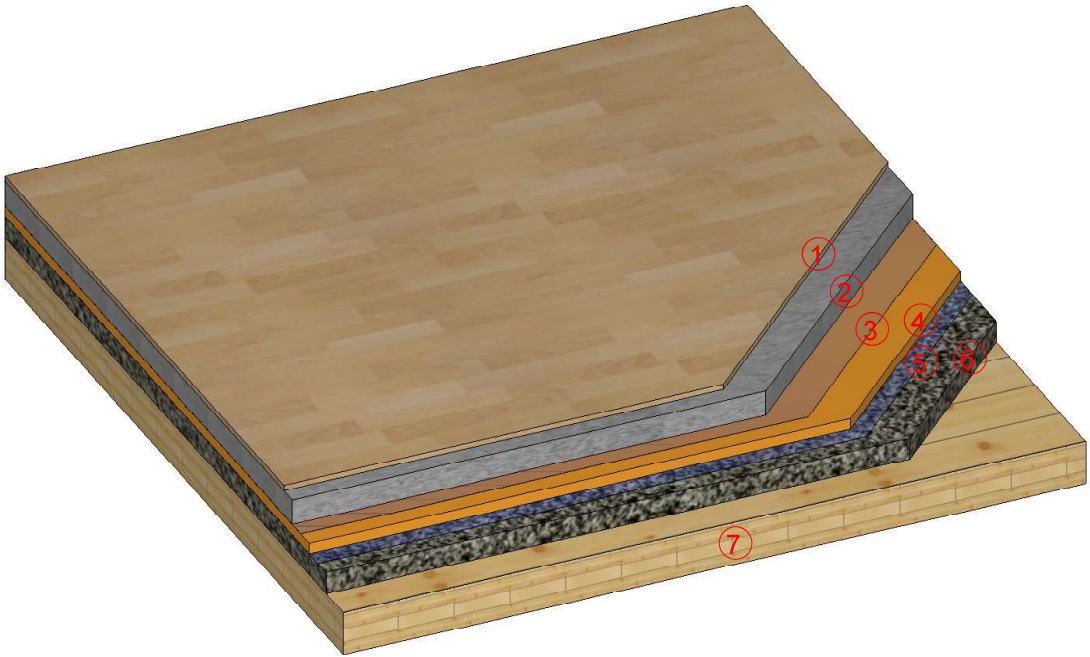

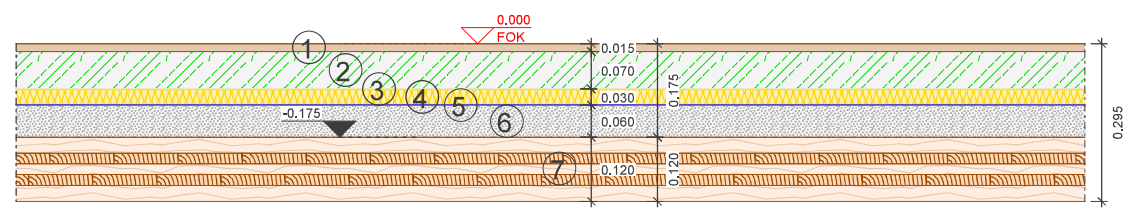

Strobl Bau - Holzbau GmbH
Bundesstraße 85, 8160 Weiz
T. 03172/27 55, F. DW 938
office@strobl.at, www.strobl.at

BAUVORHABEN.: Brunnerbergstrasse Aufbauten		
KUNDE.: <u>Deckenaufbau IDu01</u>		
BAUTEIL.:		Planindex : A
BAUTEIL.:		Maßstab.: 1 : 10
BAUTEIL.:		Maßstab.: 1 :
BAUTEIL.:		Maßstab.: 1 :
MaschinenNr.:	Kost.:	geändert : 02.10.2018
Zeichner.: W.Strobl	PlanNr.: A01	Datum : 02.10.2018