

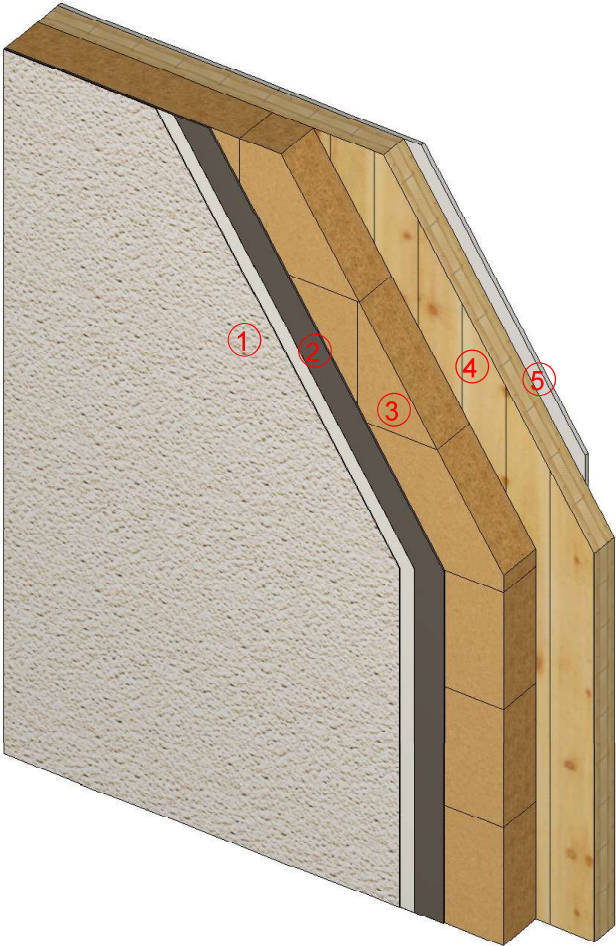


Aufbau Wandkonstruktion

- 1 3 mm Endbeschichtung WDVS lt. System Hersteller
- 2 6 mm Klebspachtel armiert lt. System Hersteller
- 3 160 mm Holzweichfaser WDVS
- 4 100 mm Wandelement BSP 100 5s DQ Nsi-Nsi
- 5 15 mm Gipskartonplatte

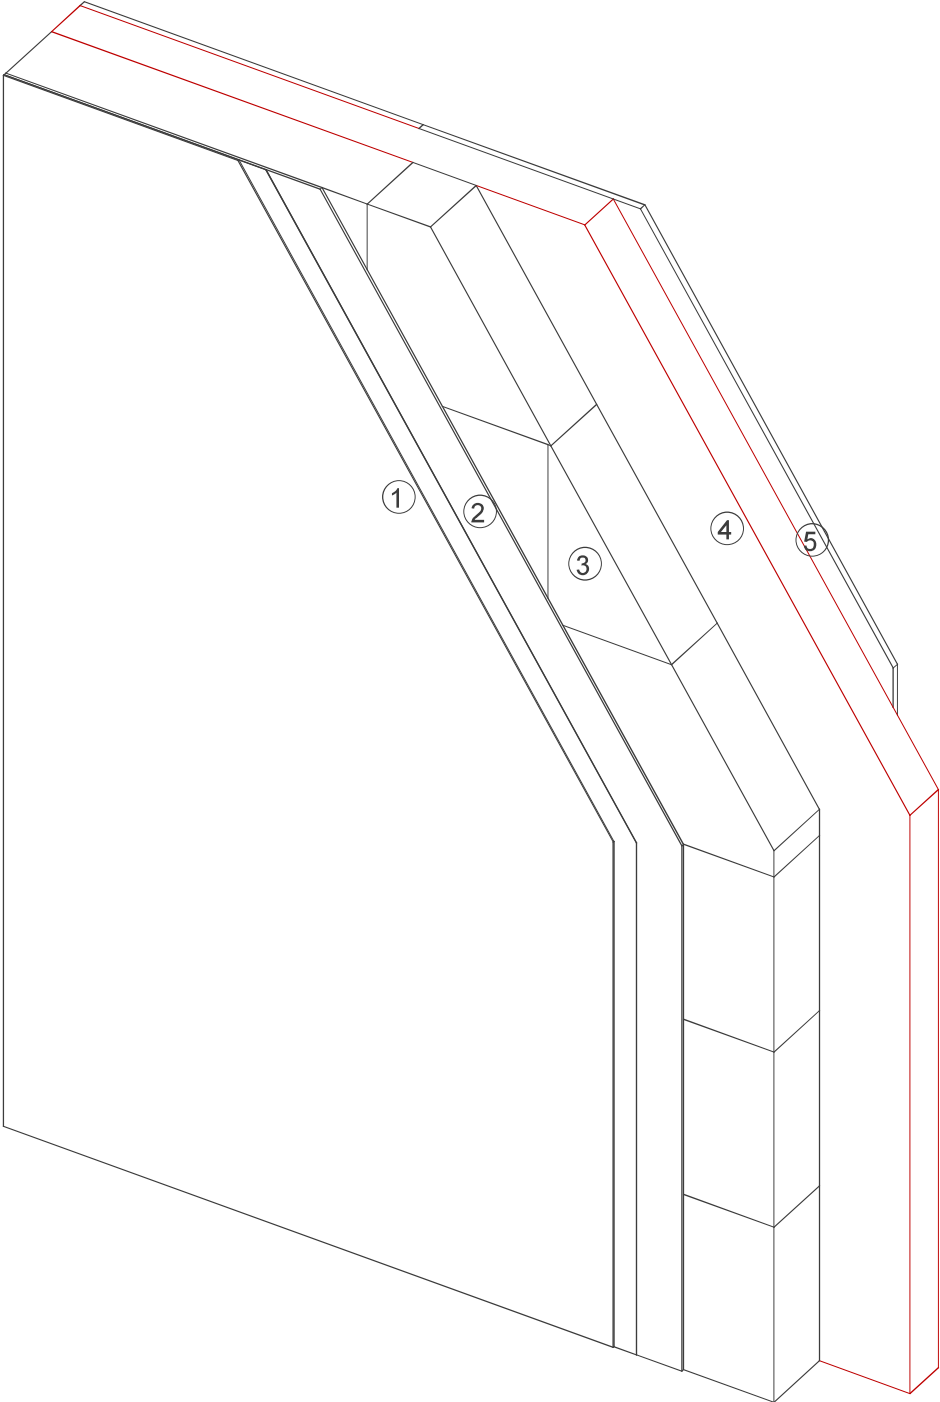

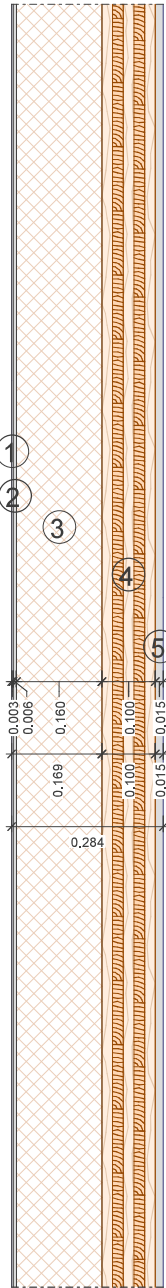

**Strobl Bau - Holzbau GmbH**  
Bundesstraße 85, 8160 Weiz  
T. 03172/27 55, F. DW 938  
office@strobl.at, www.strobl.at

|                                            |              |                       |
|--------------------------------------------|--------------|-----------------------|
| BAUVORHABEN.: Brunnerbergstrasse Aufbauten |              |                       |
| KUNDE.: <u>Wandkonstruktion AW01</u>       |              |                       |
| BAUTEIL.:                                  |              | Planindex : A         |
| BAUTEIL.:                                  |              | Maßstab.: 1 : 10      |
| BAUTEIL.:                                  |              | Maßstab.: 1 :         |
| BAUTEIL.:                                  |              | Maßstab.: 1 :         |
| MaschinenNr.:                              | Kost.:       | geändert : 02.10.2018 |
| Zeichner.: W.Strobl                        | PlanNr.: A02 | Datum : 02.10.2018    |